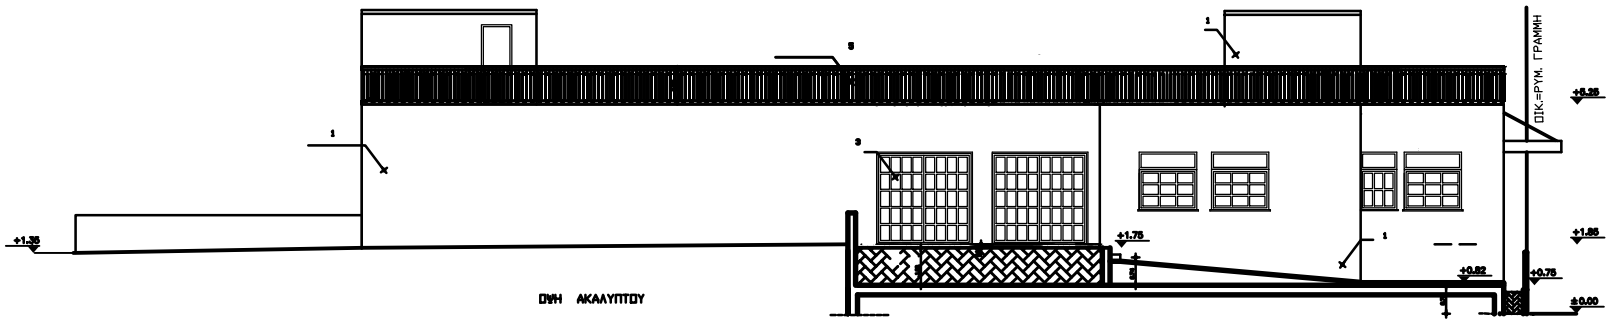

ΟΨΗ ΑΚΑΛΥΠΤΟΥ

ΟΨΗ ΟΔΟΥ ΤΥΑΝΩΝ

ΥΠΟΜΝΗΜΑ ΥΛΙΚΩΝ

1. επίχρισμα μπεζ ανοικτό
2. Γρανίτης
3. Αλουμινένιο κούφωμα
4. Εμφανές μπετόν
5. Διάτρητο σοβιάλο
6. σπρανζαριστό ορθογωνικής διατομής σε τοποθ/νο με κλίση 45 μοίρες
7. Μεταλλικό στέγαστρο με επικαλυψη plexy glass

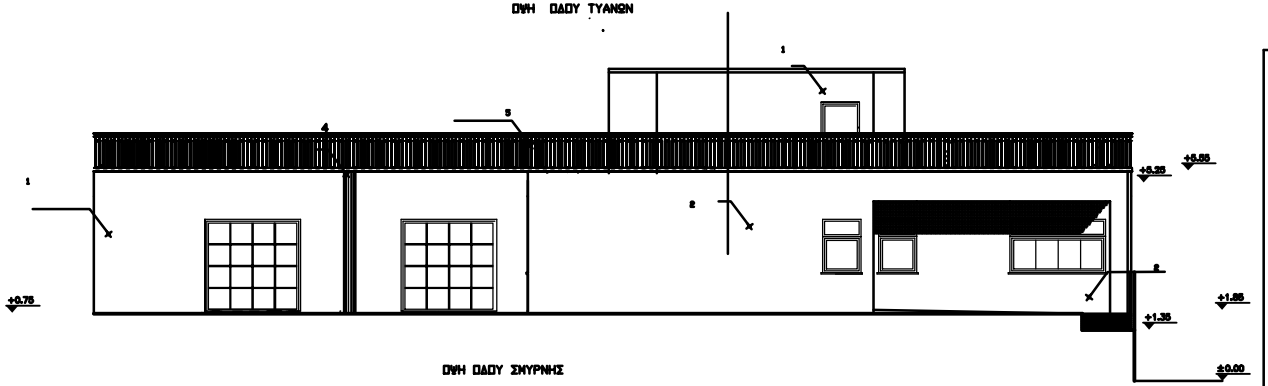

ΟΨΗ ΟΔΟΥ ΣΜΥΡΝΗΣ

	ΔΗΜΟΣ ΝΙΚΑΙΑΣ ΤΕΧΝΙΚΗ ΥΠΗΡΕΣΙΑ	Α.Μ.
ΘΕΜΑ	ΚΑΤΑΣΚΕΥΗ ΔΗΜΟΤΙΚΟΥ ΚΤΙΡΙΟΥ ΣΤΗΝ ΟΔΟ ΤΥΑΝΩΝ	ΑΡΙΘΜ. ΣΧΕΔΙΟΥ
ΔΙΕΥΘΥΝΣΗ	ΟΔΟΣ ΣΜΥΡΝΗΣΑΡ.47 ΚΑΙ ΤΥΑΝΩΝ	Α7
ΙΔΙΟΚΤΗΣΙΑ	ΔΗΜΟΣ ΝΙΚΑΙΑΣ	
ΣΧΕΔΙΟ	ΟΨΕΙΣ	ΚΛΙΜΑΚΑ
ΗΜΕΡ/ΝΙΑ	ΙΟΥΛΙΟΣ 2007	1:50
ΜΕΛΕΤΗΤΗΣ	ΚΕΝΤΖΟΓΛΟΥ ΓΕΩΡΓΙΟΣ ΑΡΧ. ΜΗΧ.	
ΣΦΡΑΓΙΔΑ - ΥΠΟΓΡΑΦΗ	ΘΕΩΡΗΣΗ ΥΠΗΡΕΣΙΑΣ	